DETALLE 1 ESCALA 1 / 25
Modulacion tipo pavimentos peatonales

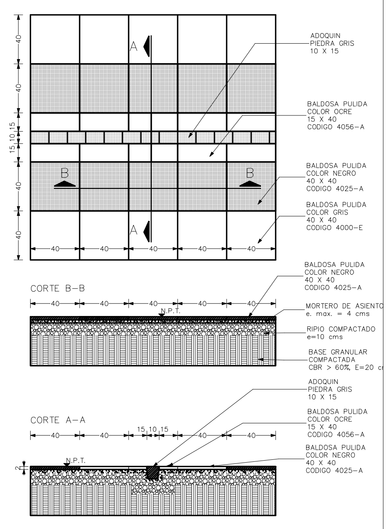

DETALLE 2
ESCALA 1 / 25

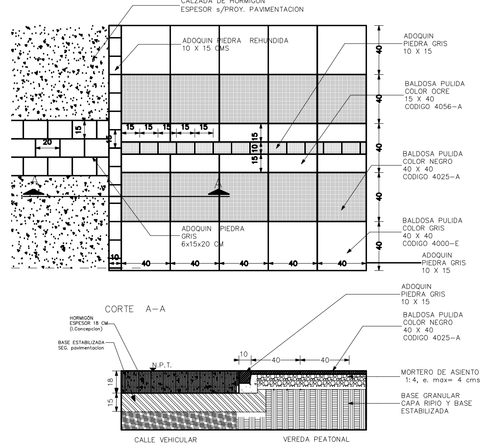

DETALLE 3 Detalle tipo Calle Francia y Del Canelo
ESCALA 1 / 25

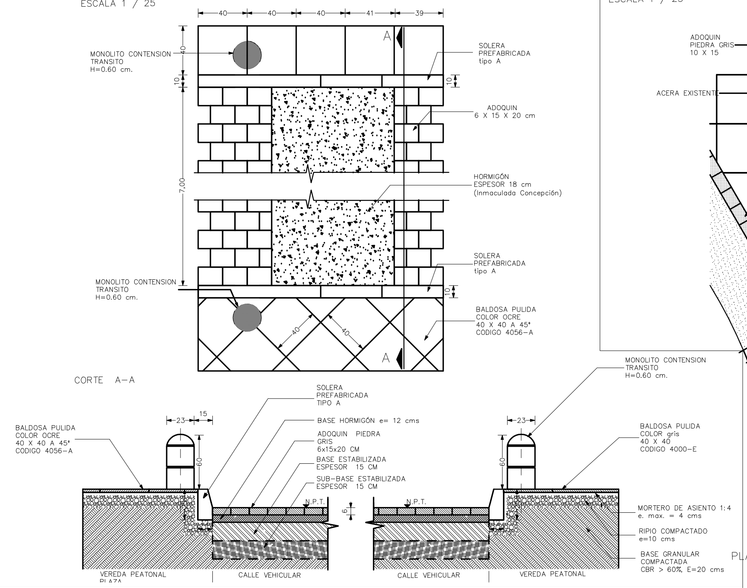

DETALLE 4
ESCALA 1 / 25

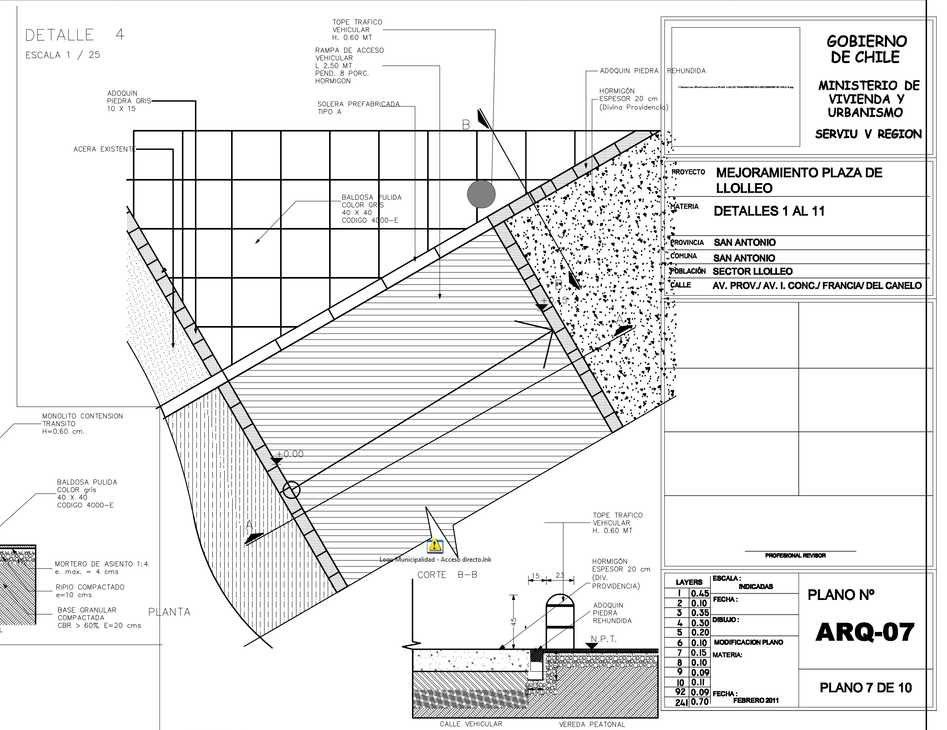

DETALLE 5 Baldosas en tazas de arbol
ESCALA 1 / 25

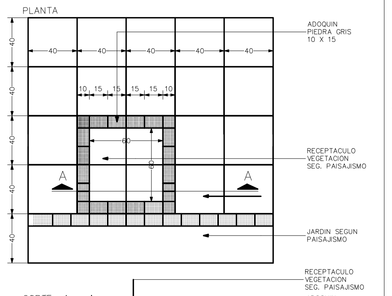

DETALLE 6
ESCALA 1 / 25

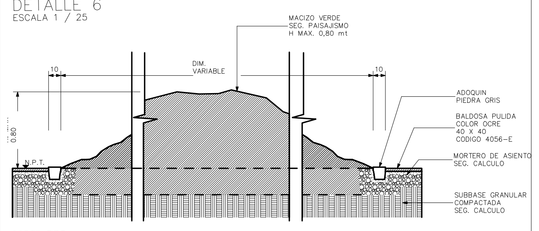

DETALLE 7
ESCALA 1 / 25

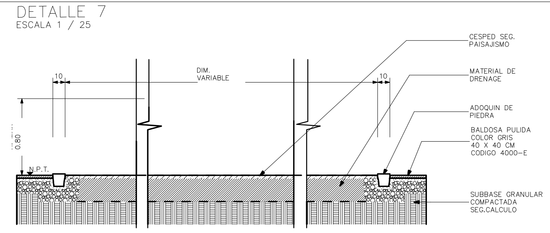

DETALLE 8
ESCALA 1 / 25

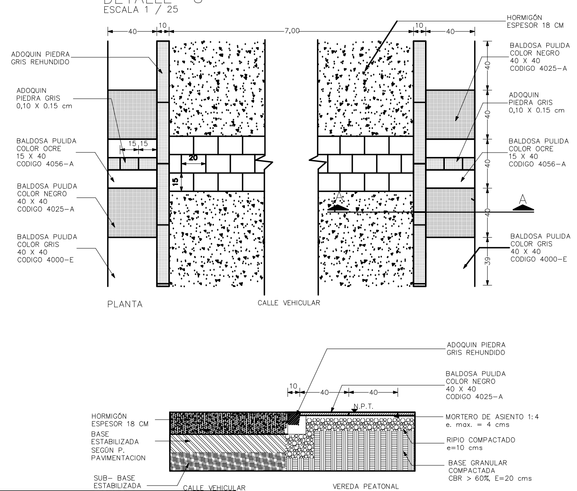

DETALLE 9
ESCALA 1 / 25

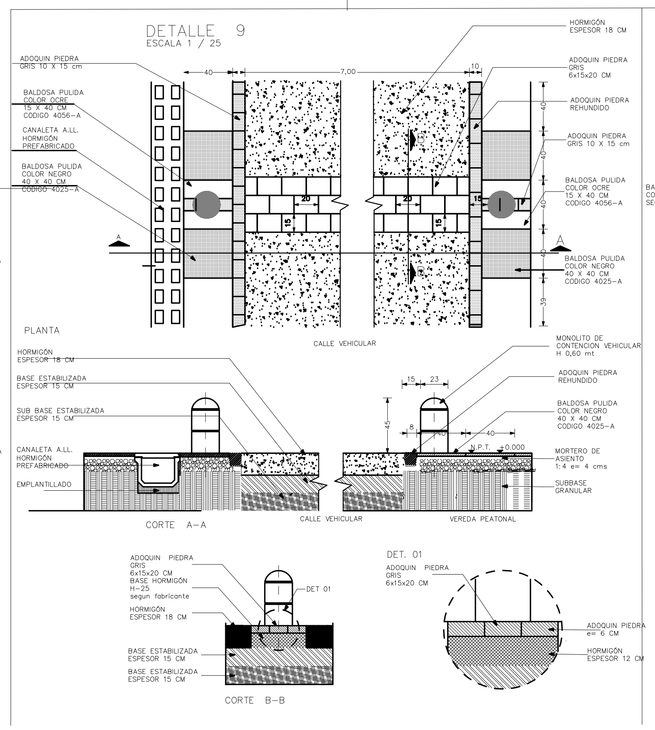

DETALLE 10, ALCORQUE METALICO
ESCALA 1 / 50

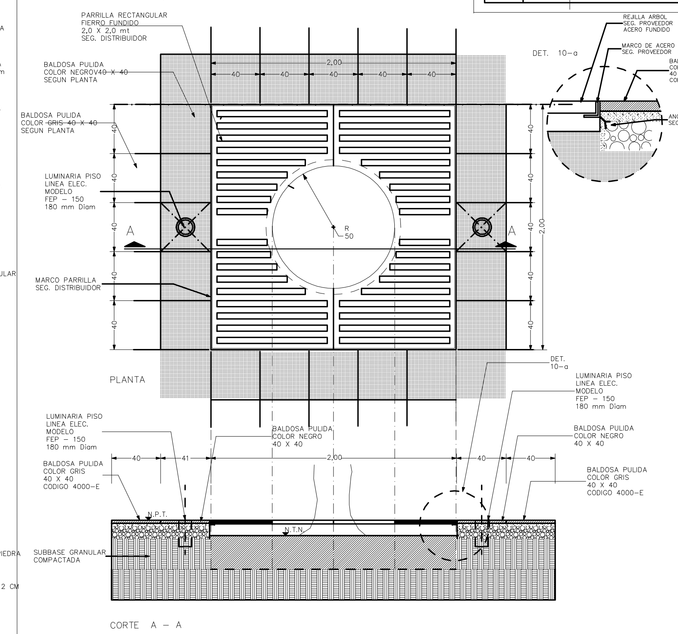

DETALLE 11, PAVIMENTOS EN ZONA TAZA ARBOLES
ESCALA 1 / 50

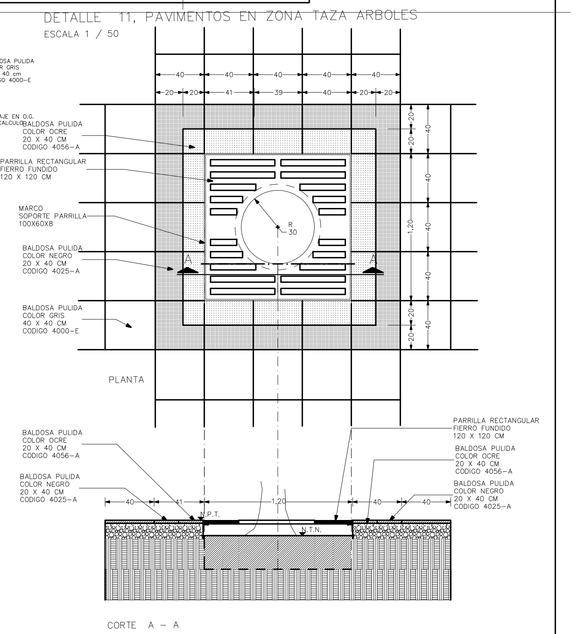

1. TODA LA INFORMACION SERA VERIFICADA EN TERRENO PREVIO INICIO DE OBRAS.
2. LAS DIMENSIONES INDICADAS EN CENTIMETROS SALVO INDICACION CONTRARIA.
3. LAS DIMENSIONES ACOTADAS PREVALECEN SOBRE EL DIBUJO.

NOTAS GENERALES

GOBIERNO DE CHILE
MINISTERIO DE VIVIENDA Y URBANISMO
SERVIU V REGION

PROYECTO: MEJORAMIENTO PLAZA DE LLOLLEO
MATERIA: DETALLES 1 AL 11
PROVINCIA: SAN ANTONIO
COMUNA: SAN ANTONIO
POBLACIÓN: SECTOR LLOLLEO
CALLE: AV. PROV./ AV. I. CONC./ FRANCIA/ DEL CANELO

PROFESIONAL REVISOR

LAYERS	ESCALA :
1	0.45
2	0.10
3	0.35
4	0.50
5	0.20
6	0.10
7	0.15
8	0.10
9	1.00
10	0.1
11	0.09
244	0.70

INDICADAS
FECHA :
DIBUJO :
MODIFICACION PLANO
MATERIA:
FECHA : FEBRERO 2011

PLANO Nº
ARQ-07
PLANO 7 DE 10

ILUSTRE MUNICIPALIDAD DE SAN ANTONIO
Secretaría Comunal de Planificación y Coordinación
Av. Barros Luco Nº0547 Barrancas San Antonio - Fono: 35 - 303219

PROYECTO REMODELACIÓN PLAZA LLOLLEO

DIRECCION: Av. Divina Providencia esquina Francia
COMUNA: San Antonio
ARQUITECTO SECPLAC: PATRICIA FLORES VALDÉS

ESCALA: INDICADAS
REVISO: LUIS REYES CONSTRUCTOR CIVIL
LÁMINA: A - 07
DICIEMBRE 2011

TITULO: DETALLES 1 AL 11