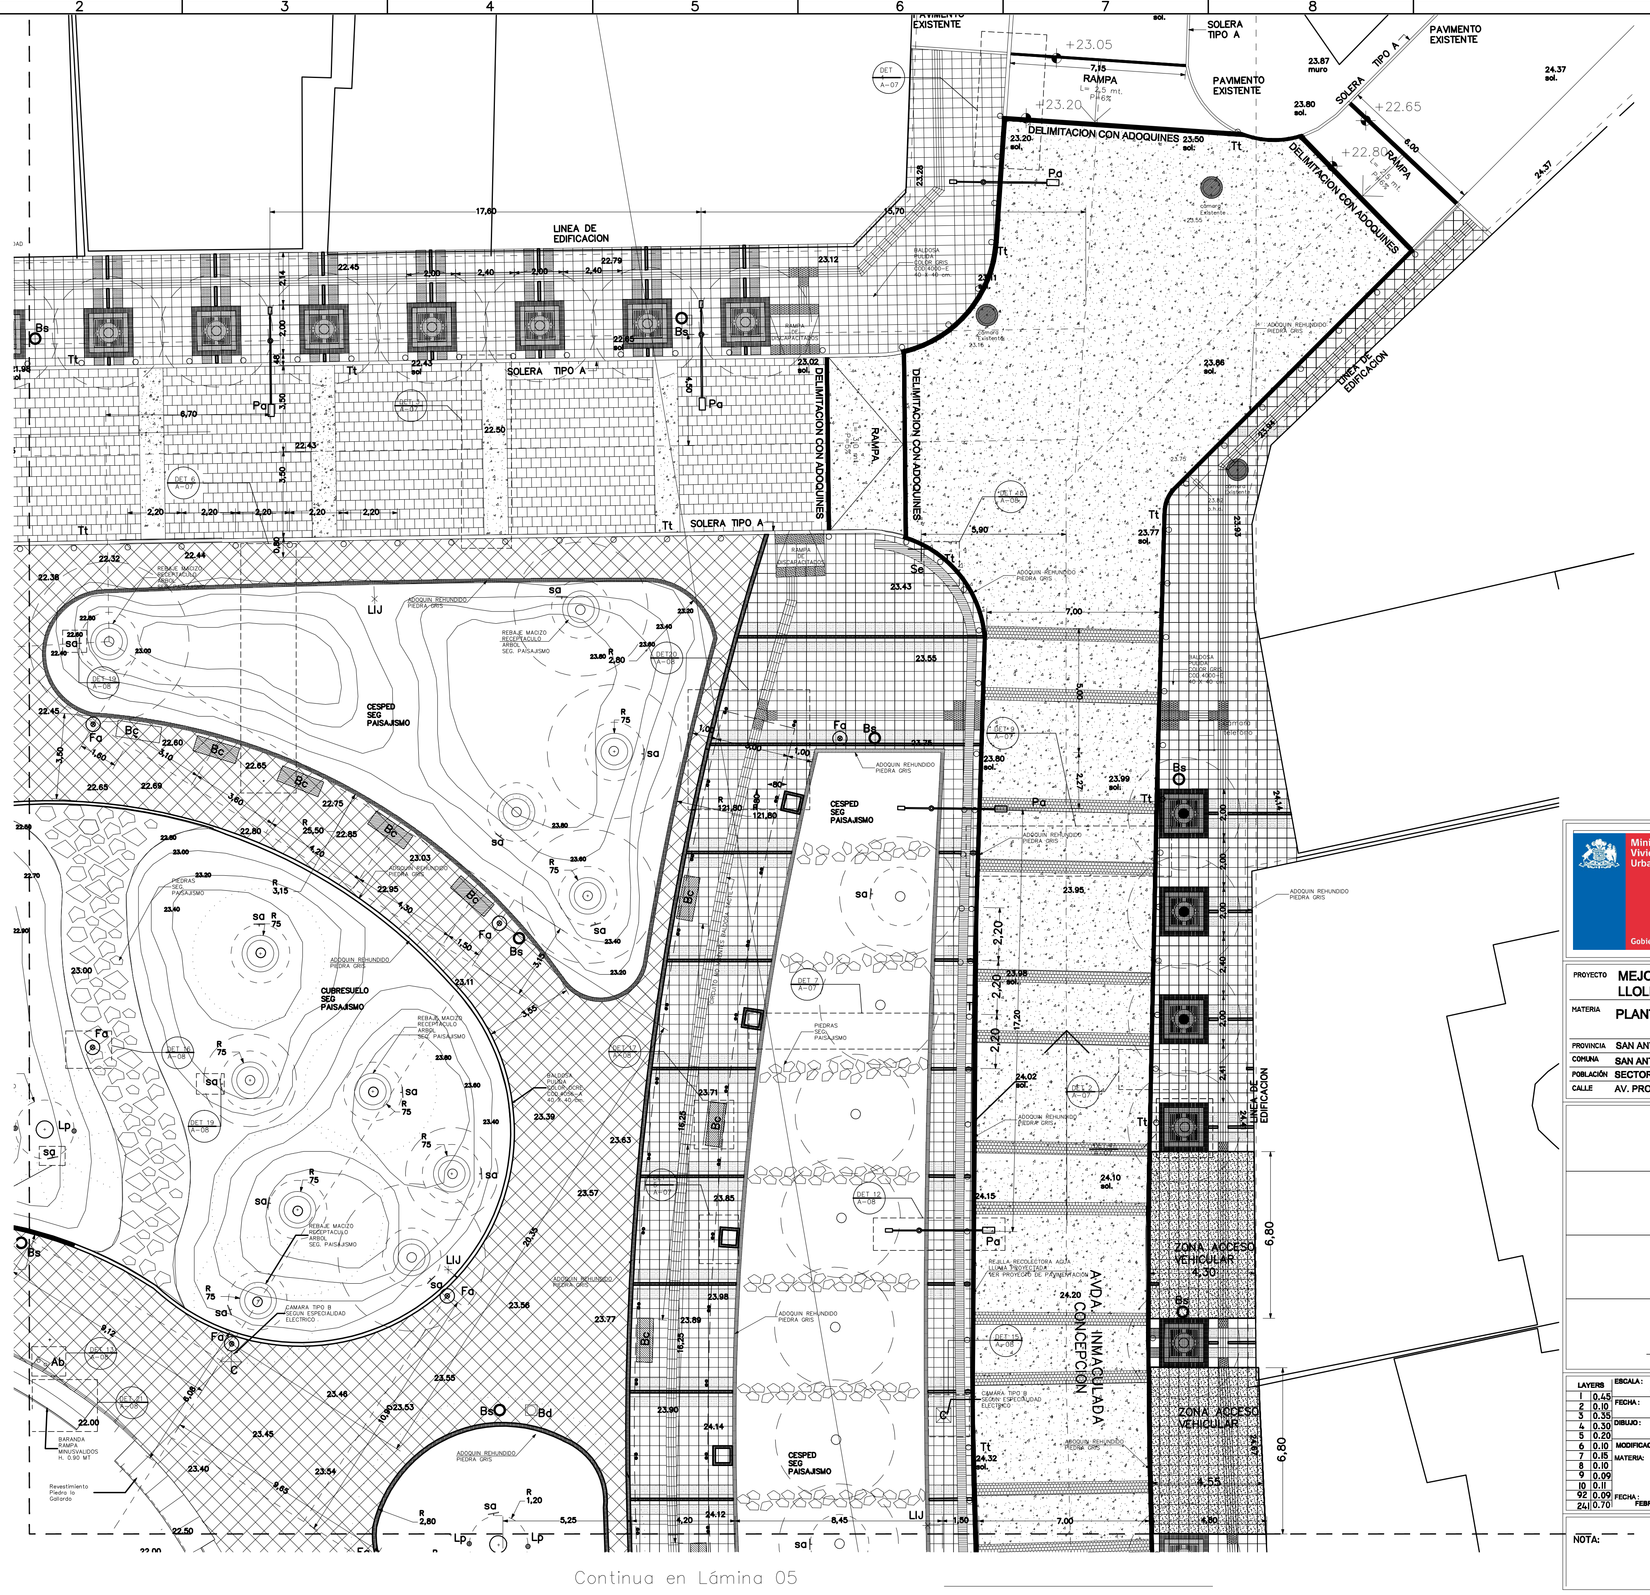

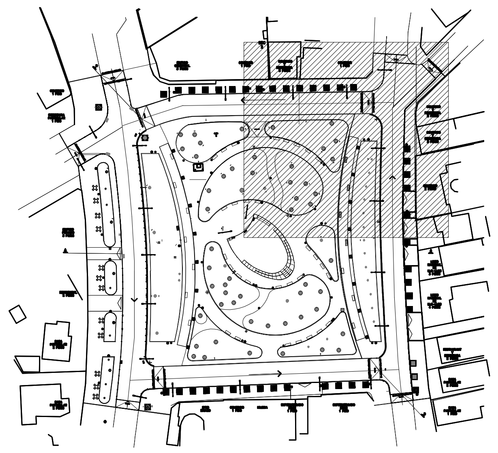

PLANO DE UBICACION

Continua en Lámina 02

Continua en Lámina 05

Ministerio de Vivienda y Urbanismo / Gobierno de Chile	GOBIERNO DE CHILE MINISTERIO DE VIVIENDA Y URBANISMO SERVIU V REGION
PROYECTO	MEJORAMIENTO PLAZA DE LLOLLEO
MATERIA	PLANTA SECTOR 2
PROVINCIA	SAN ANTONIO
COMUNA	SAN ANTONIO
POBLACIÓN	SECTOR LLOLLEO
CALLE	AV. PROV./ AV. I. CONC./ FRANCIA/ DEL CANELO

PROFESIONAL REVISOR

LAYERS		ESCALA: 1/125
1	0.45	FECHA:
2	0.10	
3	0.35	
4	0.30	DIBUJO:
5	0.20	
6	0.10	MODIFICACION PLANO
7	0.15	MATERIA:
8	0.10	
9	0.09	
10	0.11	
92	0.09	FECHA: FEBRERO 2011
241	0.70	

PLANO Nº **ARQ-03**

PLANO 3 DE 10

NOTA:

SIMBOLOGIA

	ID	NOMBRE	CANTIDAD PARCIAL CUADRANTE	CANTIDAD TOTAL	UNID.
MOBILIARIO					
	Bc	Bancos	8	50	Un.
	Bs	Basureros	8	30	Un.
	Bb	Bebederos	1	4	Un.
	Ab	Asta Bandera	2	2	Un.
	Se	Señaletica nombre calles	1		Un.
	RA	Rejilla Arbol	12	44	Un.
	Kl	Kiosko Flores	–	1	Un.
	Pa	Poste alumbrado	5	24	Un.
	Fa	Faralas	6	27	Un.
	Lp	Luminaria Piso	2	38	Un.
	CT	Cabina Telefonica	–	1	Un.
	Tt	Tope Trafico	77	313	Un.
PAVIMENTOS					
	BG	Baldosa Pulida Gris Cod.4000-E		2730	M2.
	BO	Baldosa Pulida Ocre Cod. 4056-A		1600	M2.
	BN	Baldosa Pulida Negro Cod. 4025-A		425	M2.
	BR	Baldosa Reforzada		1050	M2.
	AD	Adoquin Piedra Gris		1250	Ml.
	PH	Pavimento Hormigon		105	M2.
	AV	Adoquin Vehicular		2309	M2.
	SR	Solera Tipo B Rehund.		769	Ml.
	PR	Piedra Camino Rustico		100	M2.
		Baldosa Tactil Minvu 1			
		Baldosa Tactil Minvu 0			
ESPECIALIDADES					
	Llj	Llave de Jardin	3	9	Un.
	RL	Rejilla Aguas Lluvias	–	11	Un.
	C	Camara Tipo B Alumbrado	2	8	Un.
	MAP	Medidor de Agua Potable	–	1	Un.
PAISAJISMO	sa	Señalética Arboles	14	69	Un.
		Arboles Existentes	5	35	Un.
		Arboles Propuestos	26	98	Un.
EXISTENTE					
		Camaras Existentes	3	12	Un.
		Poste Existente	2	14	Un.
		Cámara de Teléfono	1	3	Un.

1. TODA LA INFORMACION SERA VERIFICADA EN TERRENO PREVIO INICIO DE OBRAS.
2. LAS DIMENSIONES INDICADAS EN CENTIMETROS SALVO INDICACION CONTRARIA.
3. LAS DIMENSIONES ACOTADAS PREVALECEN SOBRE EL DIBUJO.

NOTAS GENERALES

IMSA

ILUSTRE MUNICIPALIDAD DE SAN ANTONIO
Secretaría Comunal de Planificación y Coordinación
Av. Barros Luco N°2947 Barrancas San Antonio - Fono: 35 - 205219

PROYECTO REMODELACIÓN PLAZA LLOLLEO

DIRECCION: Av. Divina Providencia esquina Francia
COMUNA: San Antonio
ARQUITECTO SECPLAC
PATRICIA FLORES VALDÉS

TITULO: PLANTA SECTOR 2

ESCALA: 1 / 125
REVISO: LUIS REYES CONSTRUCTOR CIVIL
LÁMINA: A - 03
DICIEMBRE 2011

N